
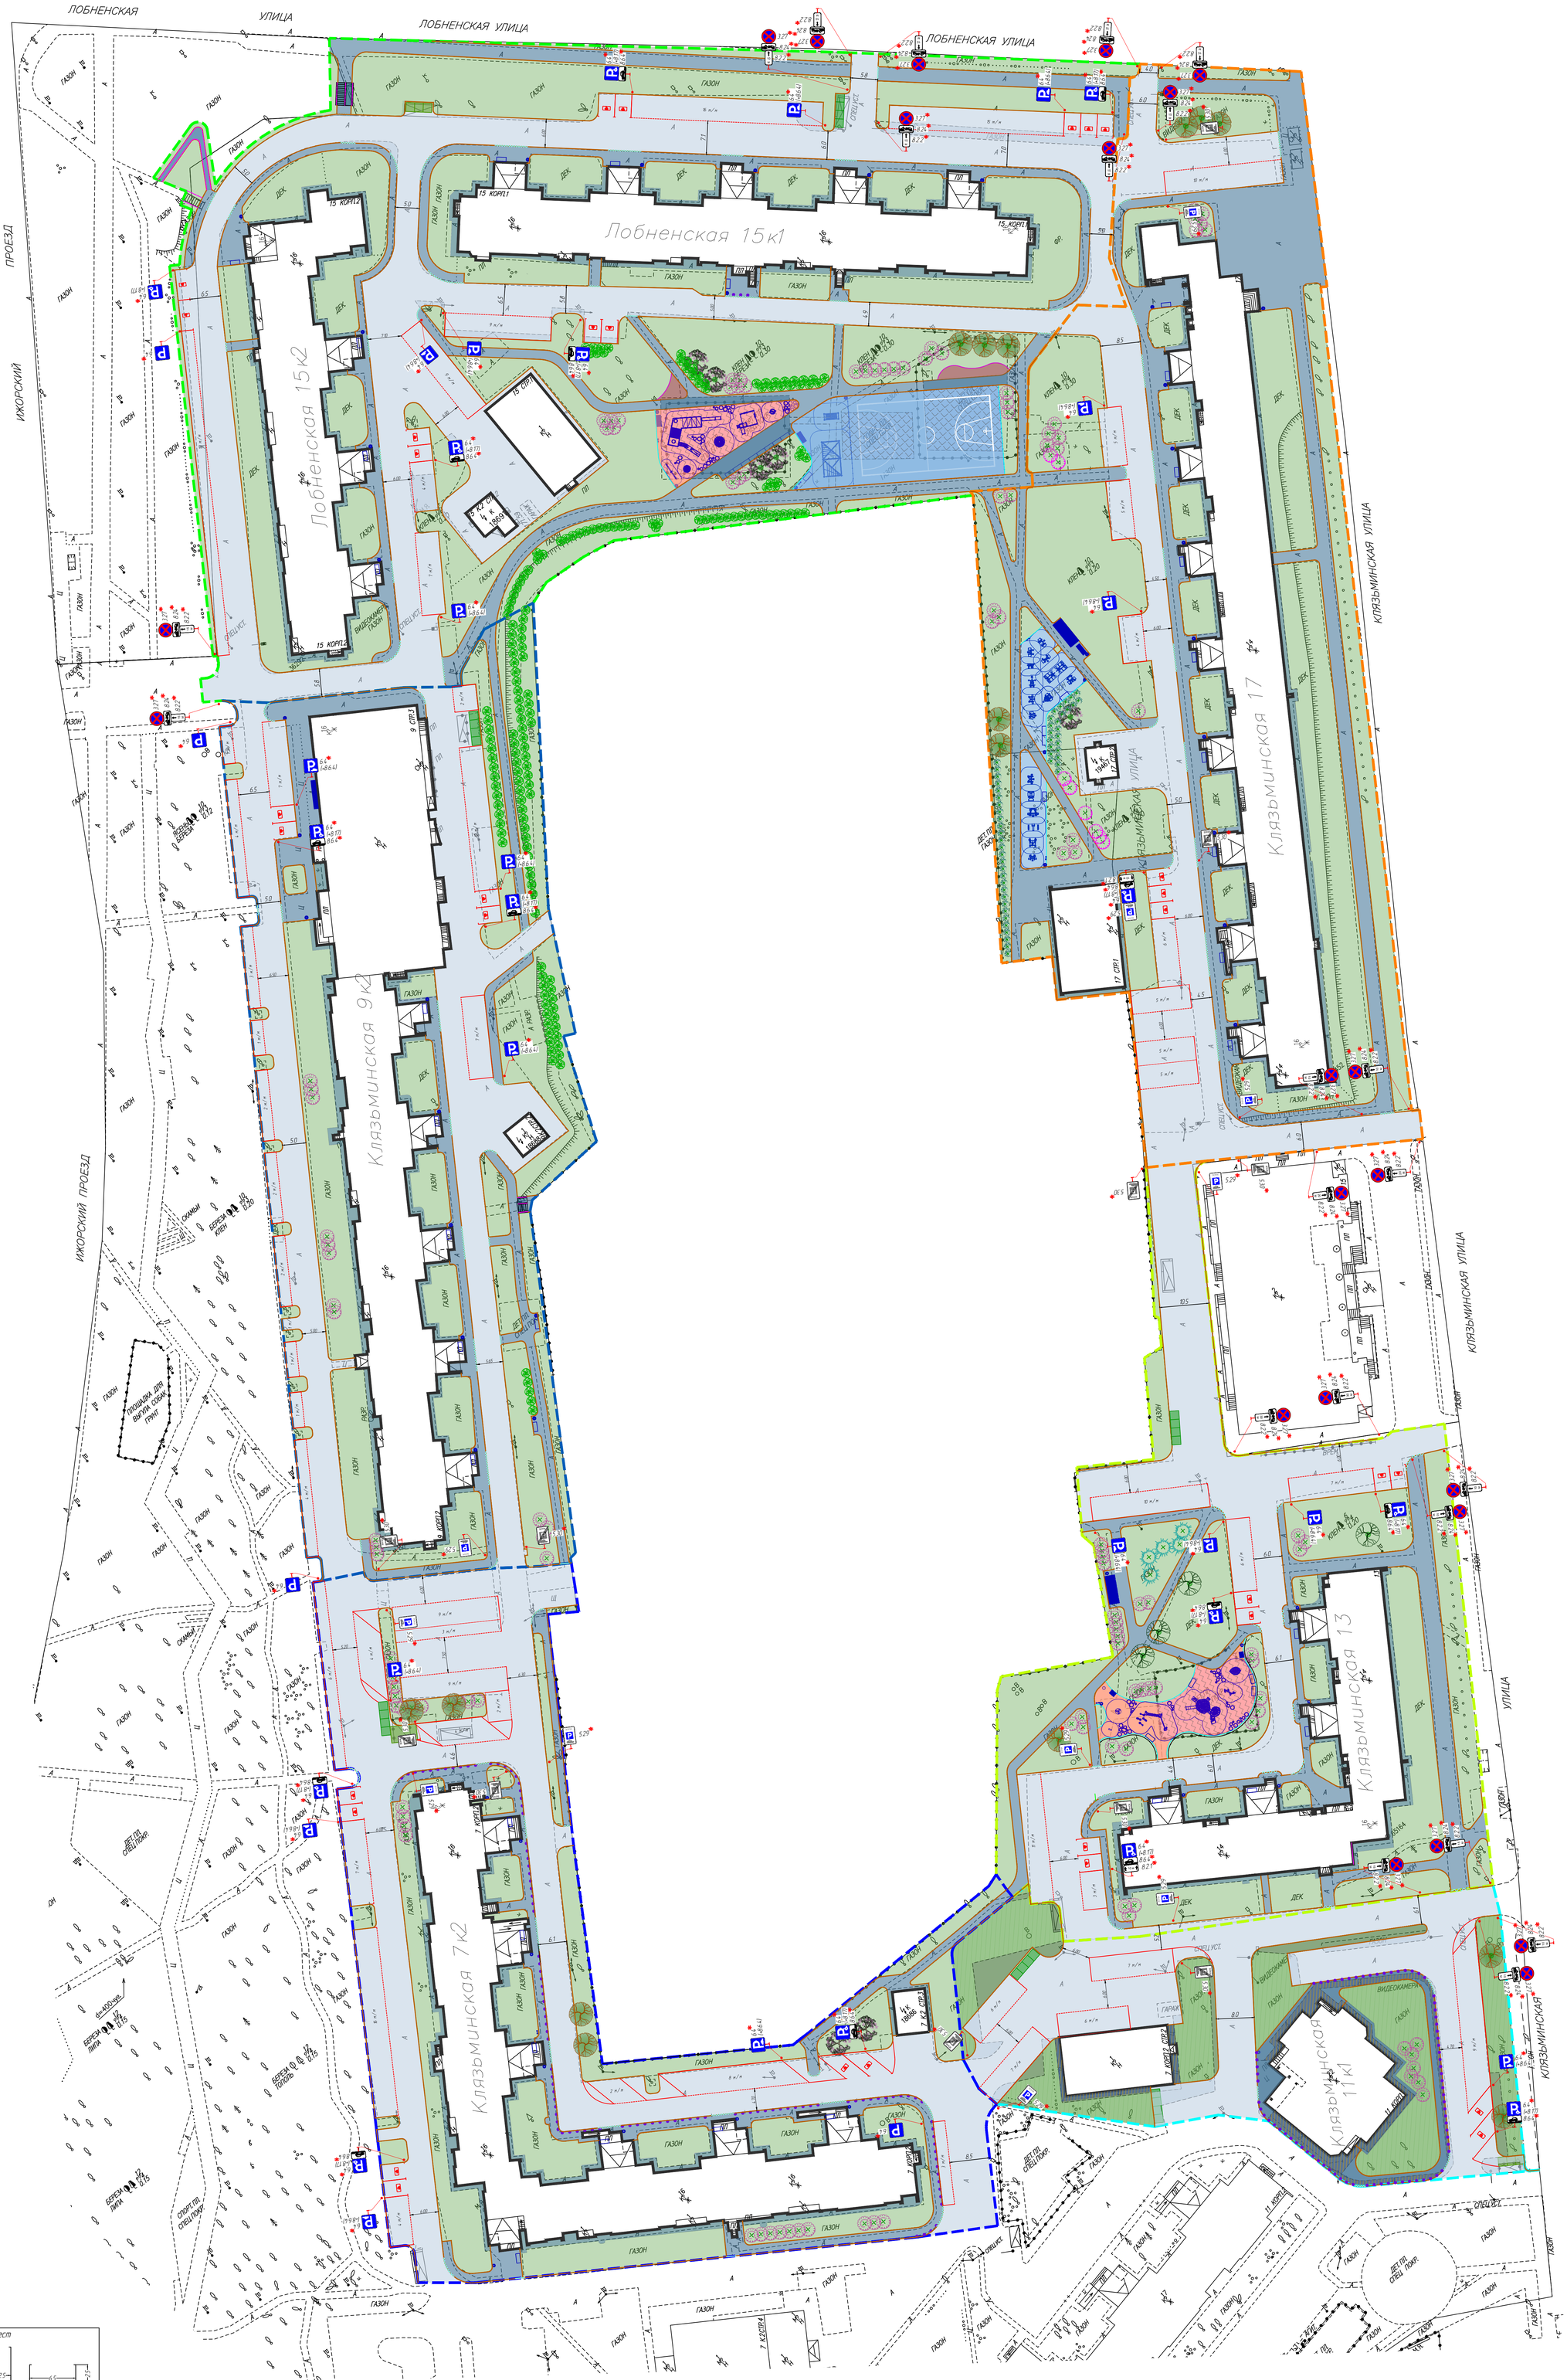


Габариты парковочных мест

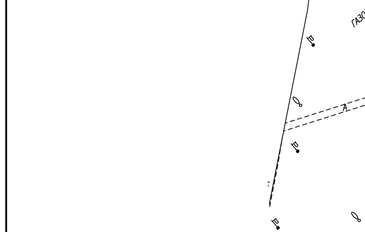

Установка дорожных знаков

Дублирование запрещающих дорожных знаков разметкой 1.24.2

Дублирование предупреждающих дорожных знаков разметкой 1.24.1

Форма, цвет, размер, м нанесения разметки 1.14.1

Демаркировка желтого заполнения разметки 1.14.1 на пешеходных переходах

Форма, цвет, размер, м нанесения разметки 1.14.1

Проектируемый пешеходный переход

Условные обозначения

- 2.1* – Устанавливаемые дорожные знаки (с заменой существующей стойки при необходимости)
- 2.1 – Существующие дорожные знаки
- Демонтируемые объекты
- Существующая дорожная разметка
- Проектируемая дорожная разметка
- Демаркируемая дорожная разметка
- Пониженный борт
- Проектируемый пониженный борт
- Проектируемый борт
- Существующий борт
- Существующая стойка
- Демонтируемая стойка
- Проектируемая стойка
- Существующий пешеходный переход
- Проектируемый пешеходный переход
- Демаркируемый пешеходный переход
- Существующие МАФы
- Демонтируемые МАФы
- Проектируемые МАФы
- Существующие антипарковочные столбики
- Демонтируемые антипарковочные столбики
- Проектируемые антипарковочные столбики
- Существующие ИДН
- Демонтируемые ИДН
- Проектируемые ИДН

Условные обозначения дорожной разметки

- Границы работ
- Сквозные цели
- Спортивное оборудование
- Детское игровое оборудование
- Бетонный бортовой камень БР100.30.15
- Бетонный бортовой камень БР100.22.15пониженный
- Дерево
- Дерево (на сруб)
- Сохраняемые кустарники, поросль, массивы самосева
- Вырубаемые кустарники, поросль, массивы самосева
- Существующая опора/здание светильника
- Здания и сооружения на территории (жилые)
- Здания и сооружения на территории (нежилые)
- Газон
- Проезжая часть с асфальтобетонным покрытием (ремонт)
- Тротуары с асфальтобетонным покрытием (ремонт)
- Проезжая часть с асфальтобетонным покрытием (устройство)
- Тротуары с асфальтобетонным покрытием (устройство)
- Парковочные места с асфальтобетонным покрытием
- Детские площадки с покрытием из резиновой крошки
- Детские площадки с покрытием из резиновой крошки
- Зона отдыха с асфальтобетонным покрытием
- Контейнерная площадка
- Место для парковки спецтранспорта
- Бункерная площадка
- Въездной пандус

ВНИМАНИЕ!
Все проектируемые знаки на внутриквартальных проездах устанавливаются малого типоразмера "500".

Общее количество м/м: 314 м/м, из них предусмотрено 32 м/м для маломобильных групп населения.

						ПР-001/26-ПОДД	
						Проект организации дорожного движения на период эксплуатации территории общественного пространства по адресу: г. Москва, Клязьминская ул. 7 к.2, 9 к.2, 11 к.1, 13, 17 Лобненская ул. 15 к.1, 15 к.2	
Изм.	Кол.уч.	Лист	№док.	Подпись	Дата		
Разработал		Шкарин			07.26	Проект организации дорожного движения на период эксплуатации	Стадия: П; Лист: 3; Листов: 3
Проверил		Черноусов			07.26		
Н. контр.		Васин			07.26	Схема организации дорожного движения на период эксплуатации. М 1:500	МосТрансПроект

Согласовано

Взам. инв. №

Подп. и дата

Инв. № подл.

Формат А1